



黑龙江省大兴安岭地区塔河县塔河镇控制性详细规划

B-10地块划分与指标控制图则

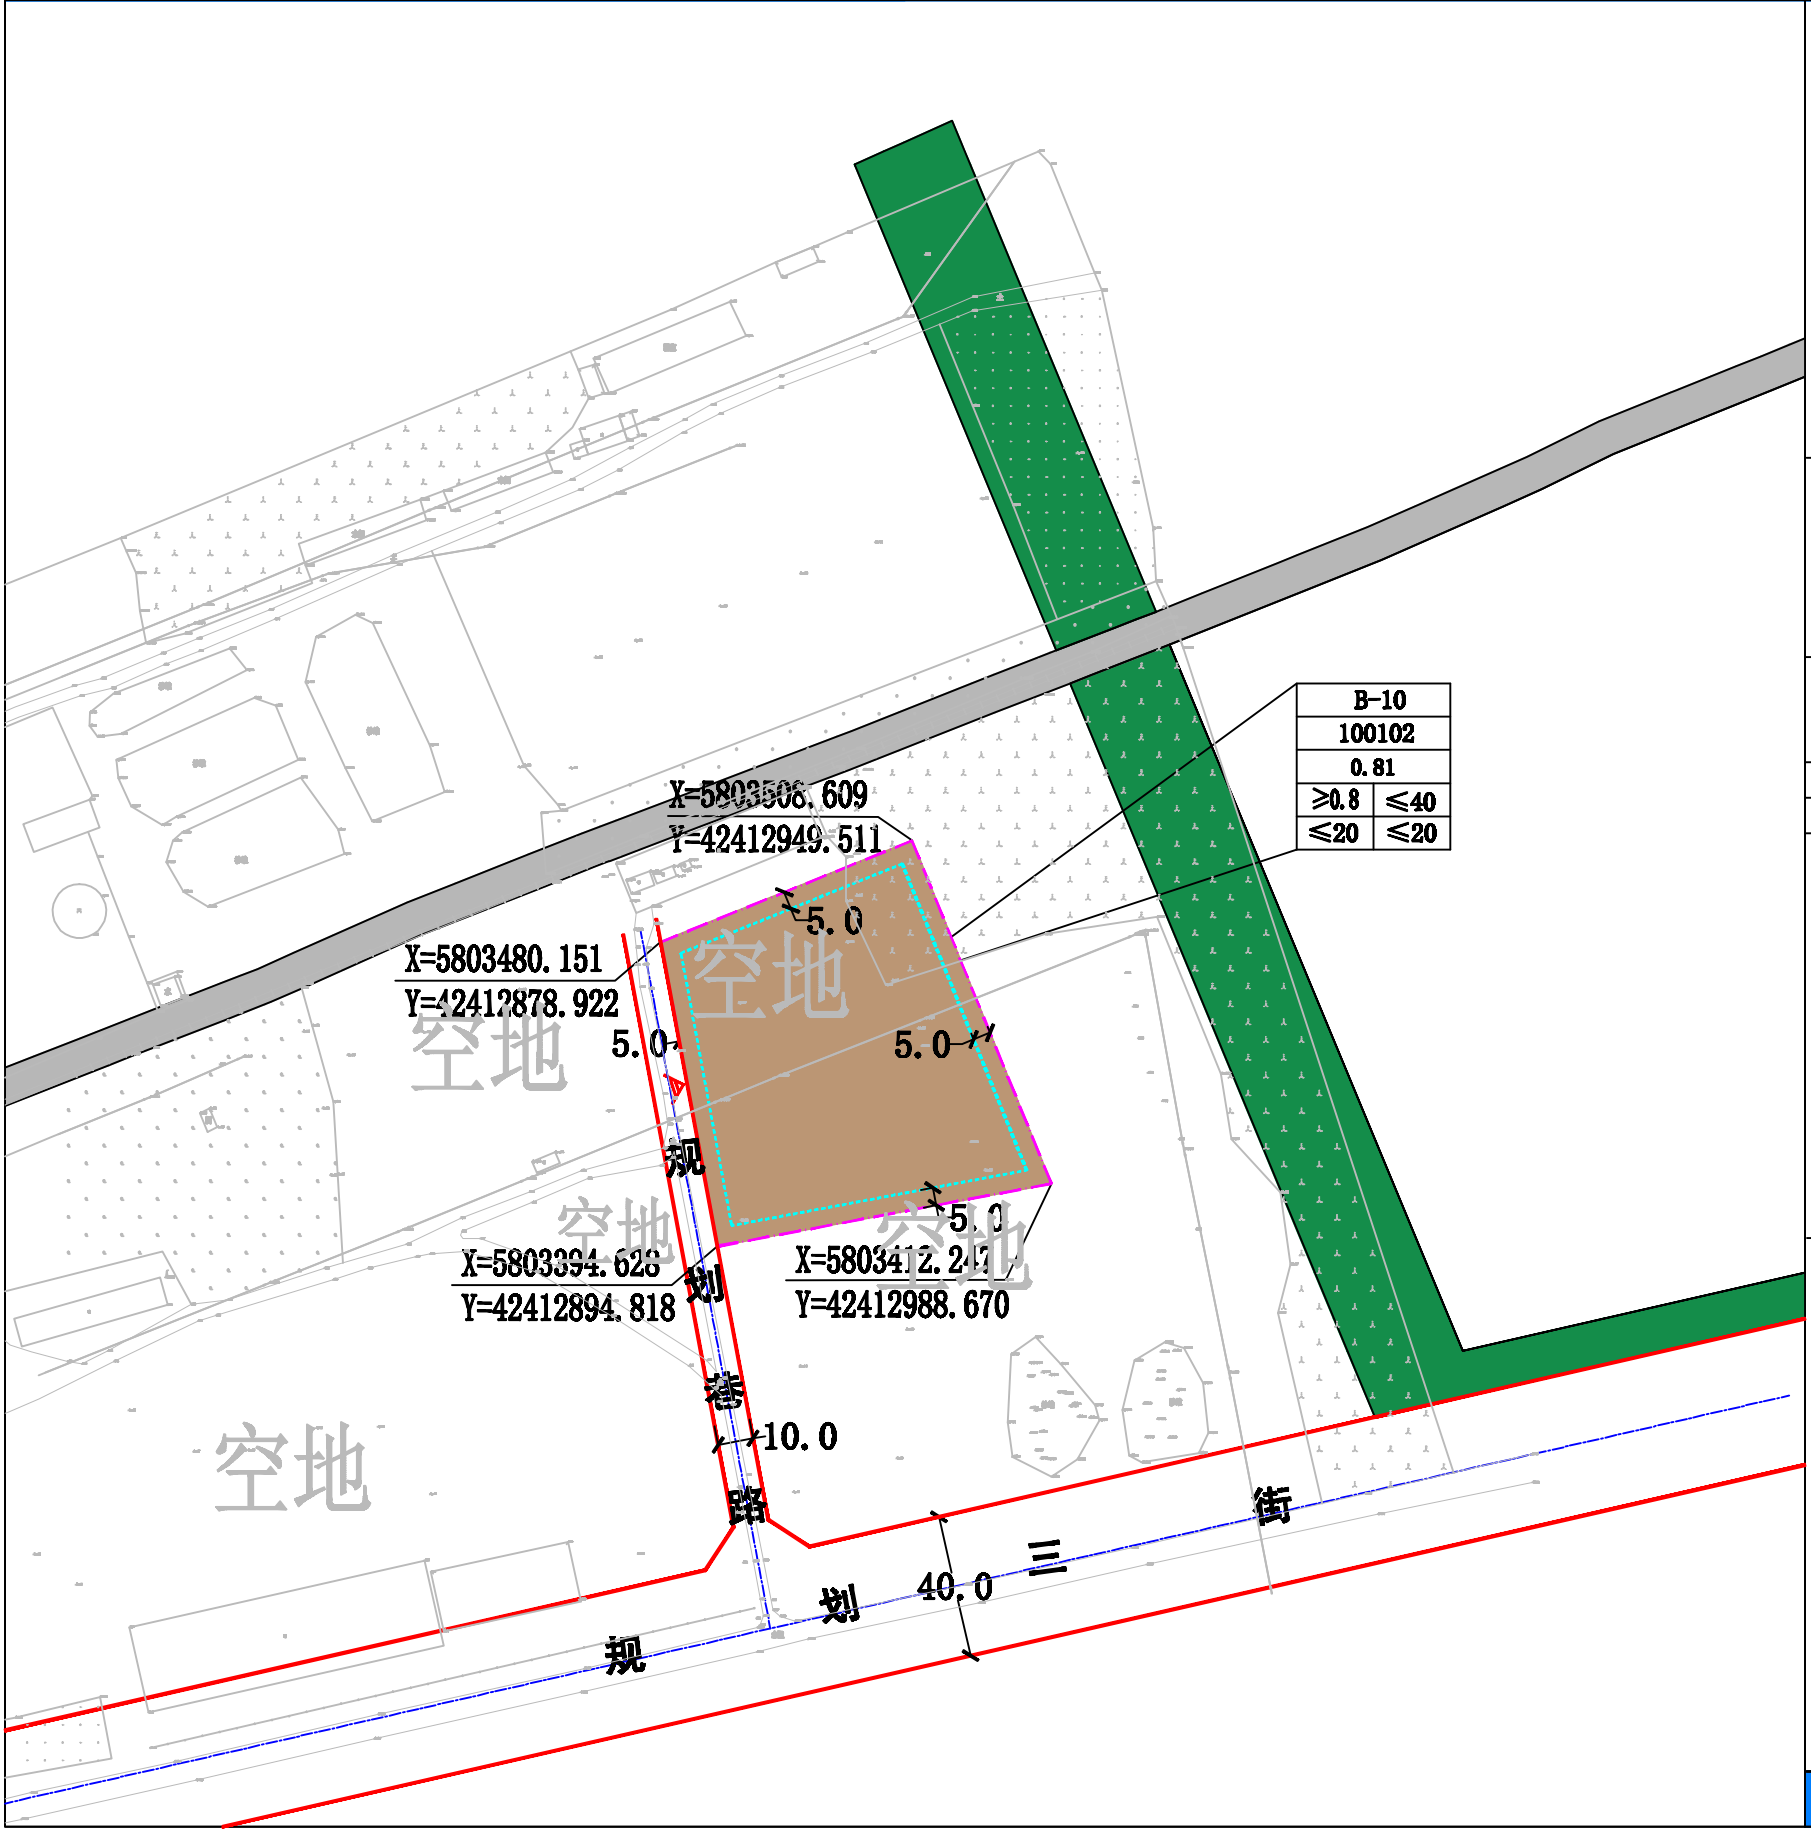


B-10	
100102	
0.81	
≥0.8	≤40
≤20	≤20

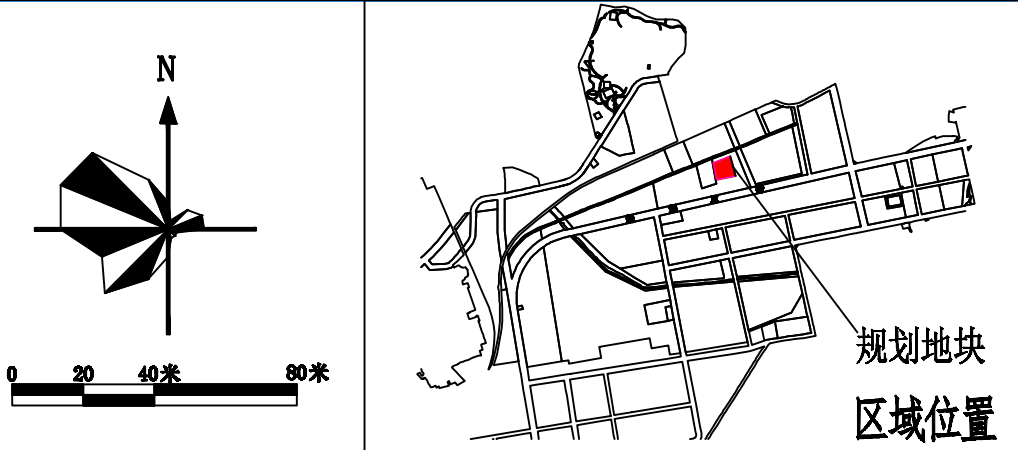

地块管控一览表

序号	地块编号	用地性质代码	用地性质名称	用地面积ha	容积率	建筑密度(%)	建筑限高(米)	绿地率(%)	机动车出入口方向	机动车停车位(个)	配套设施要求	用地状态	备注
1	B-10	100102	二类工业用地	0.81	≥0.8	≤40	≤20	≤20	西			规划	
	合计			0.81									

图例

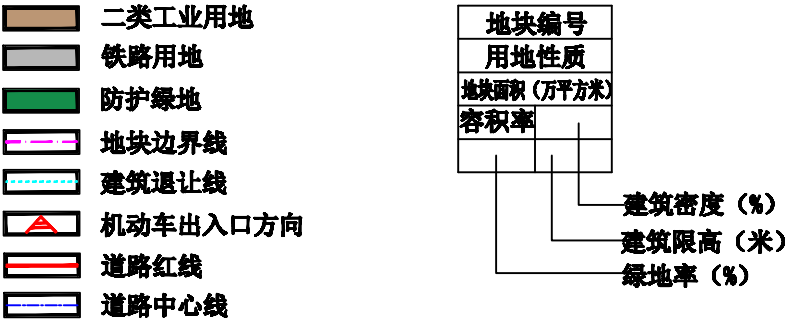

编制单位：爱建信达工程咨询有限公司